
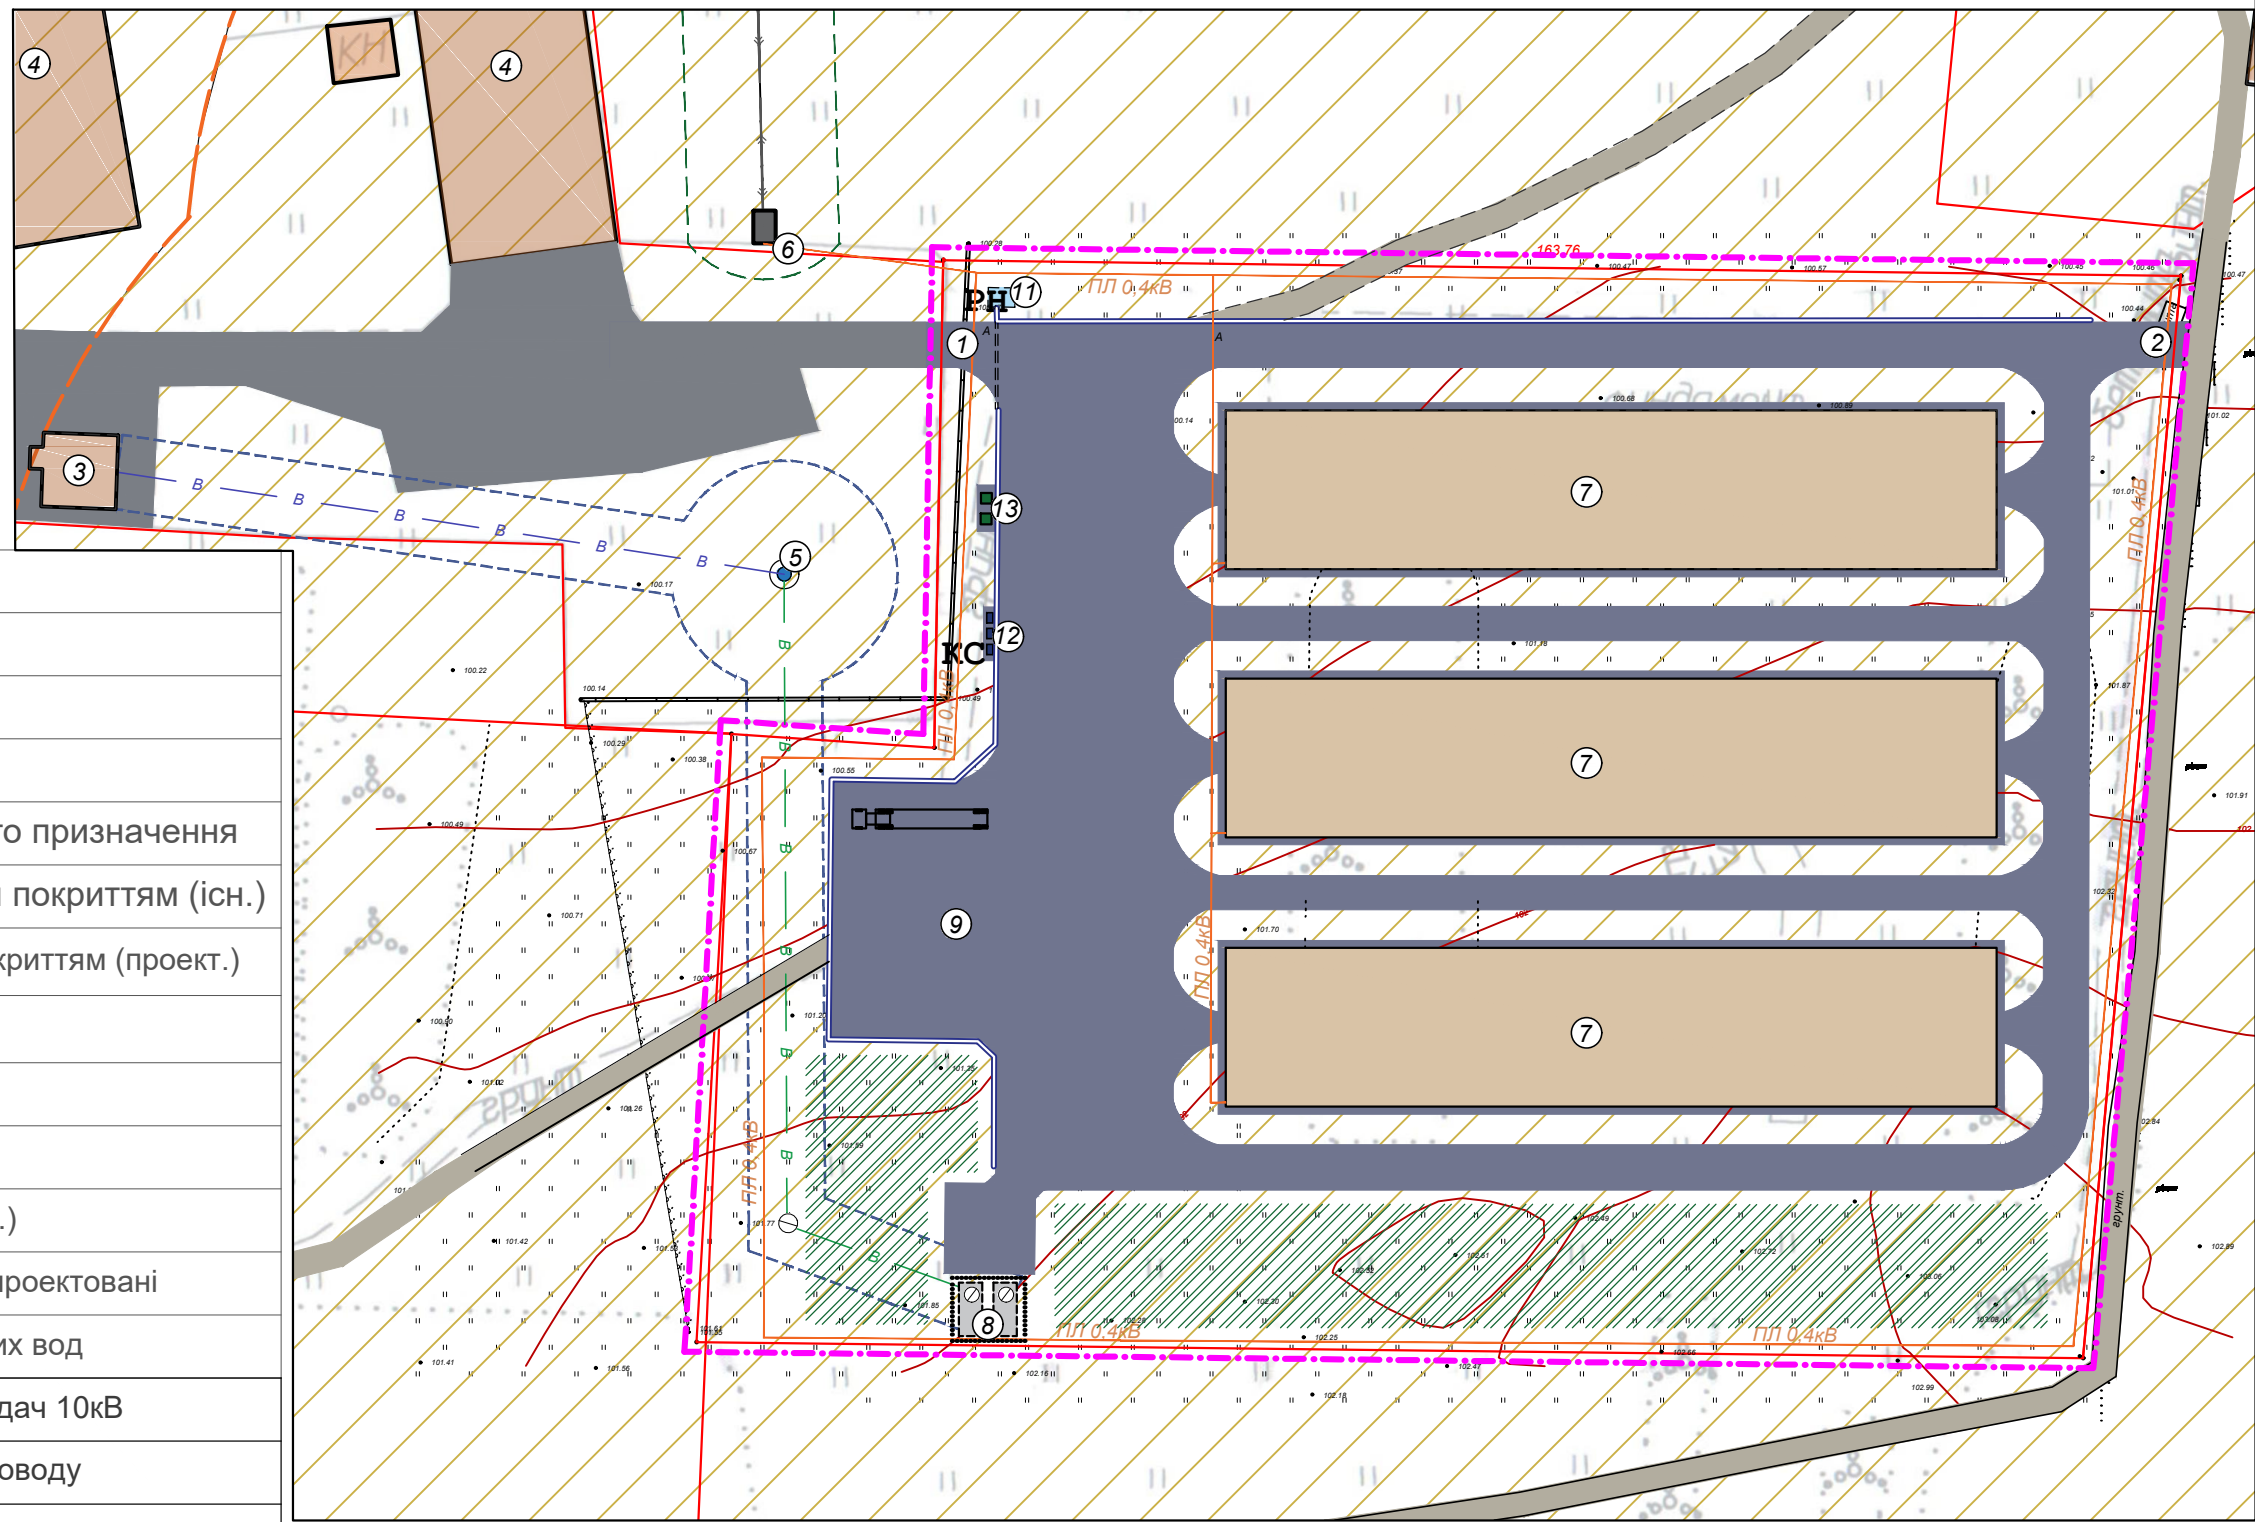


# Детальний план території для будівництва складів для зберігання сільськогосподарської продукції по вул.Молодіжна в с.Огуївка Машівського району Полтавської області

## Проектний план

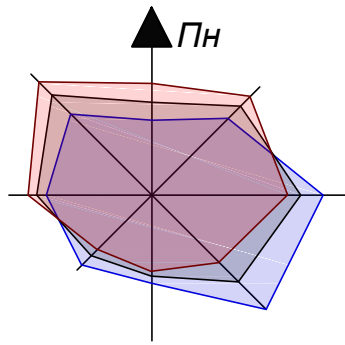

Умовні позначення	
	Межа детального планування
	Межі земельних ділянок
	Горизонталі основні
	Землі сільськогосподарського призначення
	Дорога з асфальтобетонним покриттям (існ.)
	Дорога з асфальтобетонним покриттям (проект.)
	Проїзд ґрунтовий
	Територія озеленення
	Мережі водопостачання (існ.)
	Мережі водопостачання (проект.)
	Повітряні лінії електропередач проєктовані
	Система відведення поверхневих вод
	Охоронна зона ПЛ електропередач 10кВ
	Санітарно-захисні смуги водопроводу
	Санітарно-захистна зона свердловини

Зам. інв. №	
Підпис і дата	
Інв. №	

### Експлікація

- |   |   |
|---|---|
| 1. Фундамент (існуюч.)                  | 7. Склад для зберігання сільськогосподарської продукції (проект.) |
| 2. Підїзд з твердим покриттям (існуюч.) | 8. Пожежні резервуари (проект.)                                   |
| 3. Адміністративна будівля (існуюч.)    | 9. Автостоянка для вантажівок (проект.)                           |
| 4. Господарська споруда (існуюч.)       | 10. Резервуар- накопичувач для зливових стоків (проект.)          |
| 5. Свердловина (існуюч.)                | 11. Майданчик контейнерів для сміття (проект.)                    |
| 6. КТП (існуюч.)                        | 12. Майданчик для біотуалетів (проект.)                           |

Змін.	Кіл-ть	Арк.	Недок.	Підпис	Дата	
Детальний план території для будівництва складів для зберігання сільськогосподарської продукції по вул.Молодіжна в с.Огуївка Машівського району Полтавської області						
Замовник: Машівська райдержадміністрація				Стадія	Аркуш	Аркушів
Проектний план, М 1:1000				Комунальне підприємство «Планування і забудова територій Полтавського району та здійснення архбудконтролю»		

