


# Детальний план території для будівництва складів для зберігання сільськогосподарської продукції по вул.Молодіжній, 1В в с.Огуївка Машівського району Полтавської області

## Схема організації руху транспорту і пішоходів

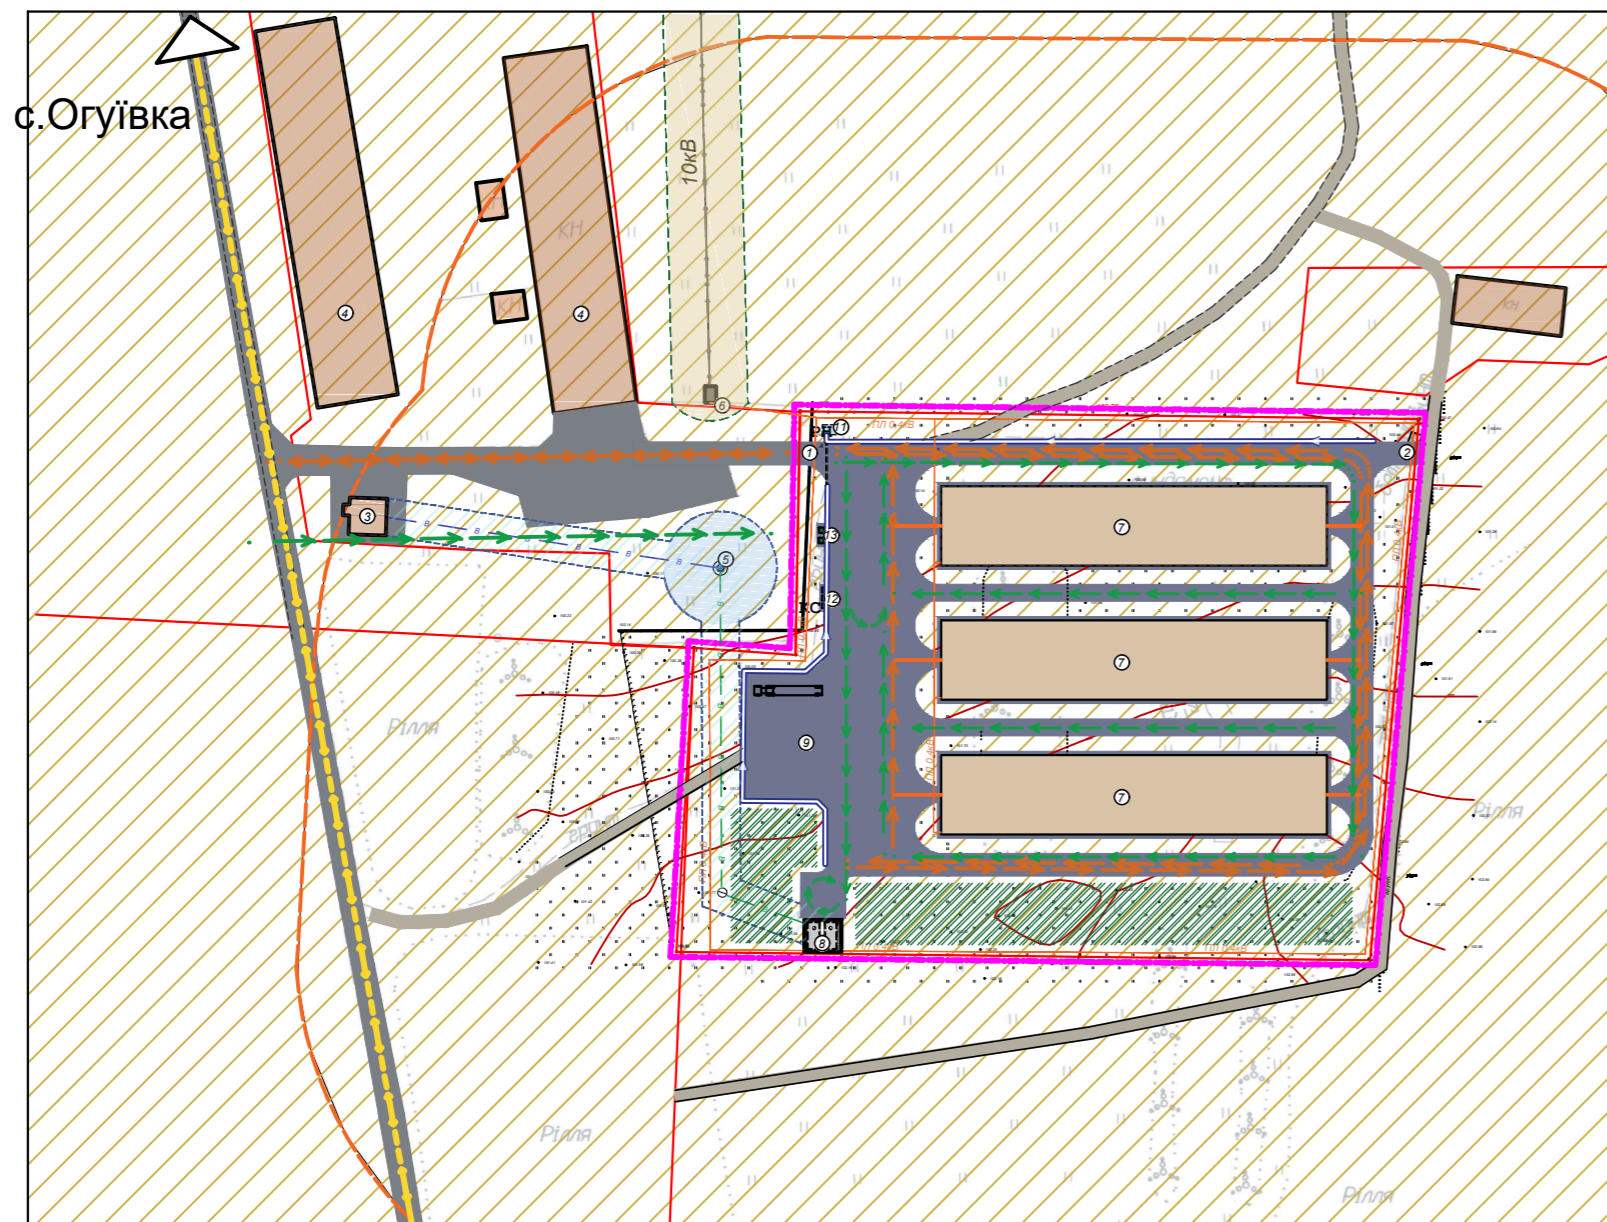

Умовні позначення	
	Межа детального планування
	Межі земельних ділянок
	Горизонталі основні
	Землі сільськогосподарського призначення
	Дорога з асфальтобетонним покриттям (існ.)
	Дорога з асфальтобетонним покриттям (проект.)
	Проїзд ґрунтовий
	Територія озеленення
	Мережі водопостачання (існ.)
	Мережі водопостачання (проект.)
	Повітряні лінії електропередач проєктовані
	Система відведення поверхневих вод
	Схема руху автотранспорту
	Напрямки руху транспортних засобів, що обслуговують підприємство
	Напрямок обмеженого руху спеціального транспорту

### Експлікація

- |   |   |
|---|---|
| 1. Фундамент (існуюч.)                  | 7. Склад для зберігання сільськогосподарської продукції (проект.) |
| 2. Підїзд з твердим покриттям (існуюч.) | 8. Пожежні резервуари (проект.)                                   |
| 3. Адміністративна будівля (існуюч.)    | 9. Автостоянка для вантажівок (проект.)                           |
| 4. Господарська споруда (існуюч.)       | 10. Резервуар- накопичувач для зливових стоків (проект.)          |
| 5. Свердловина (існуюч.)                | 11. Майданчик контейнерів для сміття (проект.)                    |
| 6. КТП (існуюч.)                        | 12. Майданчик для біотуалетів (проект.)                           |

Змін	Кіл-ть	Арк.	Недок.	Підпис	Дата				
						Детальний план території для будівництва складів для зберігання сільськогосподарської продукції по вул. Молодіжній, 1В в с.Огуївка Машівського району Полтавської області			
						Замовник: Машівська райдержадміністрація	Стадія	Аркуш	Аркуші
						Схема організації руху транспорту і пішоходів, М 1:1000	Комунальне підприємство «Планування і забудова територій Полтавського району та здійснення архбудконтролю»		
Керівник	Телегін С.								
ГАП	Телегін С.								
Перевірює	Телегін С.								
Розробив	Матвейчук Н.								

Зам. інв. №	
Підпис і дата	
Інв. №	

